

PROVINCIA DI TORINO

COMUNE DI POIRINO

OGGETTO: Istanza di PAUR
PROVVEDIMENTO AUTORIZZATORIO UNICO REGIONALE
AI SENDEI DELL'ART 27/BIS DEL D.LGS 152/2006
PER REALIZZAZIONE DI NUOVO ALLEVAMENTO SUINICOLO

RICHIEDENTE: AZIENDA AGRICOLA
MARCHISONE ANGELO

IL TECNICO

TAVOLA 7

SCHEMA PIANTUMAZIONE

SCALA
1:1000 1:5000

CARIGNANO, LI':

A Studio

Agricoltura Ambiente Architettura
Studio Associato


Vicolo Annunziata n.3
10041 CARIGNANO (TO)
C.F./P.iva 11278850018
Tel/Fax 0111/9770805
Email: mail.astudio@gmail.com
www.astudiocarignano.it

Boniforte P.A. Alessandro - Ferrero Geom. Stefano - Tosco P.A. Valentino


PLANIMETRIA ARBORATURE - SCALA 1:1000



ESTRATTO DI MAPPA - SCALA 1:5000

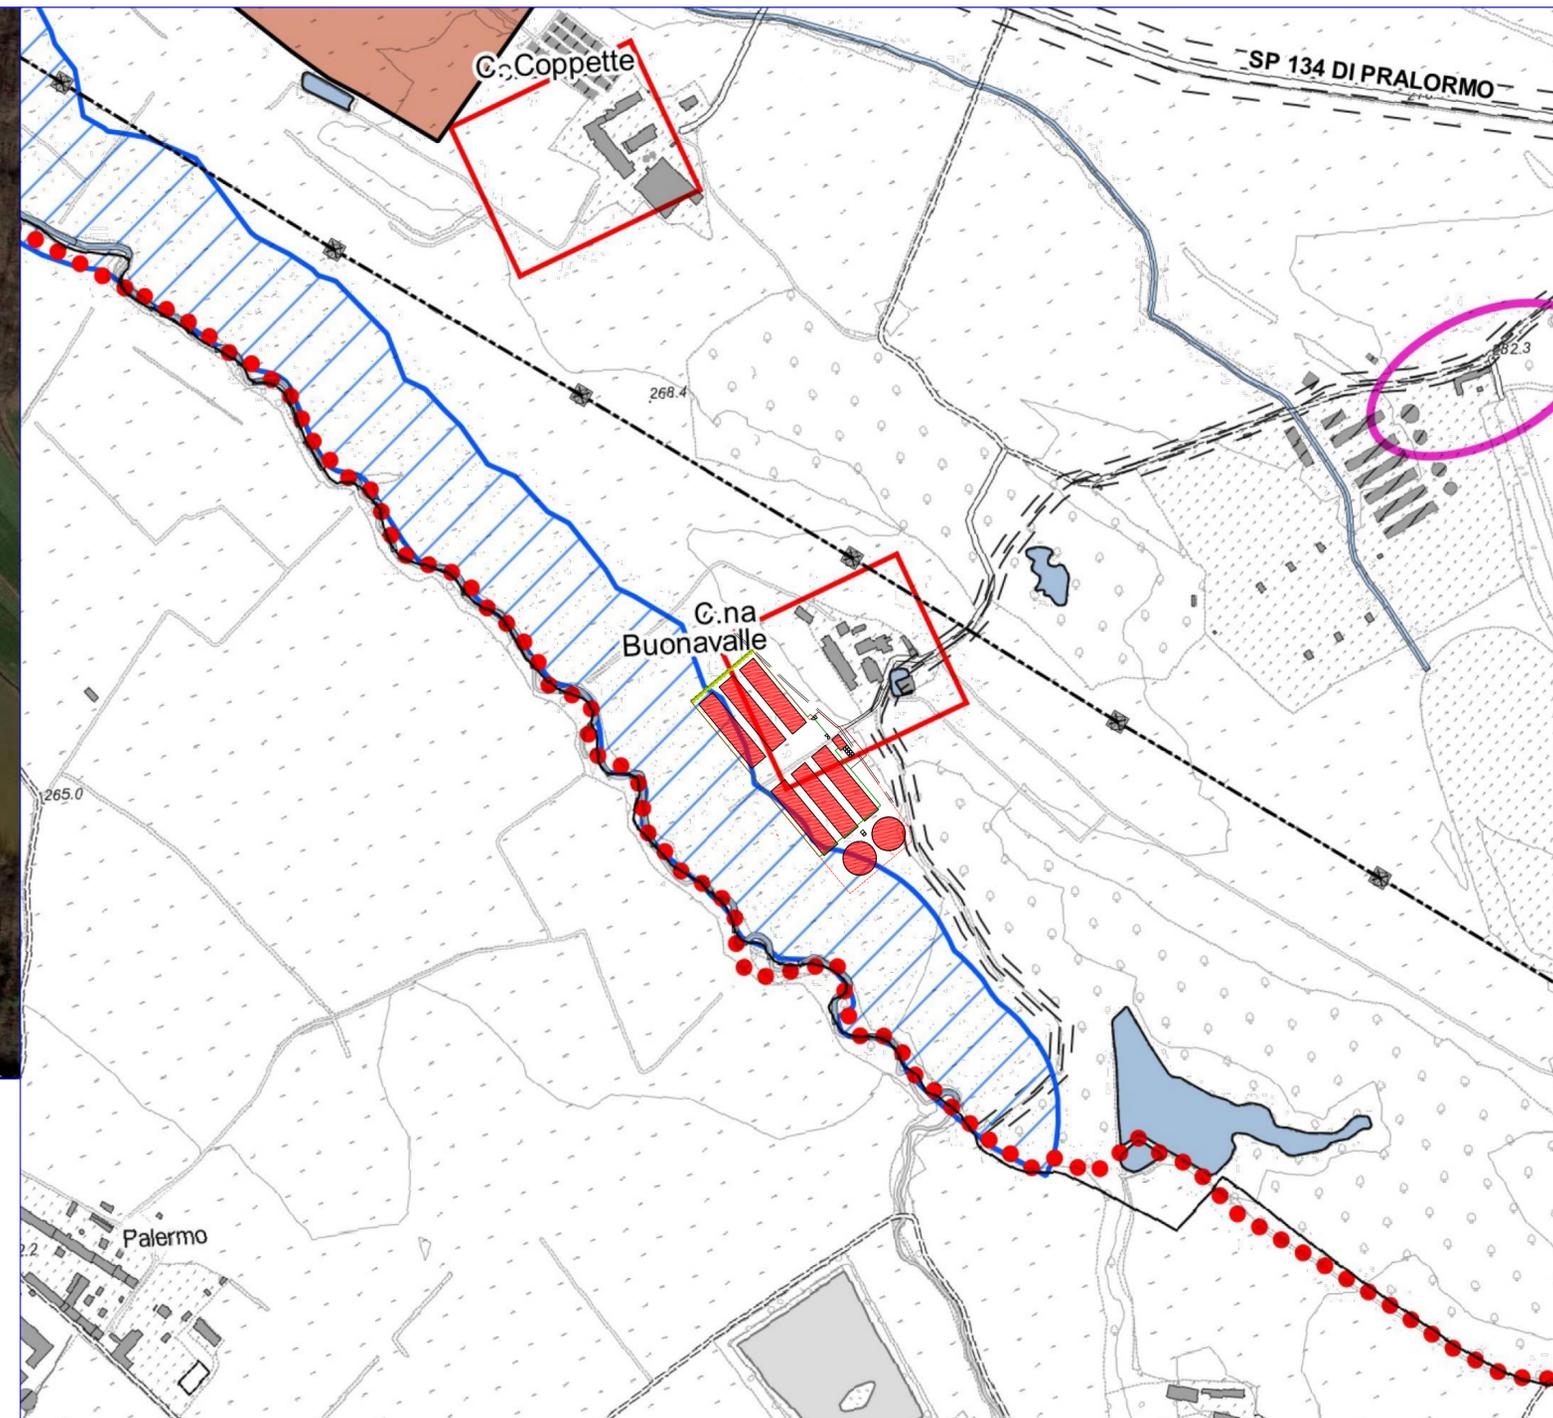

Ingrandimento quotato

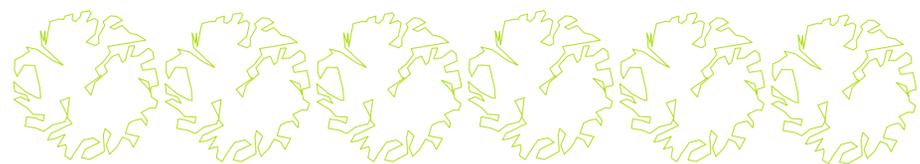

4.00 4.00 4.00 4.00 4.00

Specie arboree

8 Fraxinus Excelsior



16 Prunus avium

