



PIANTA -scala 1:50-

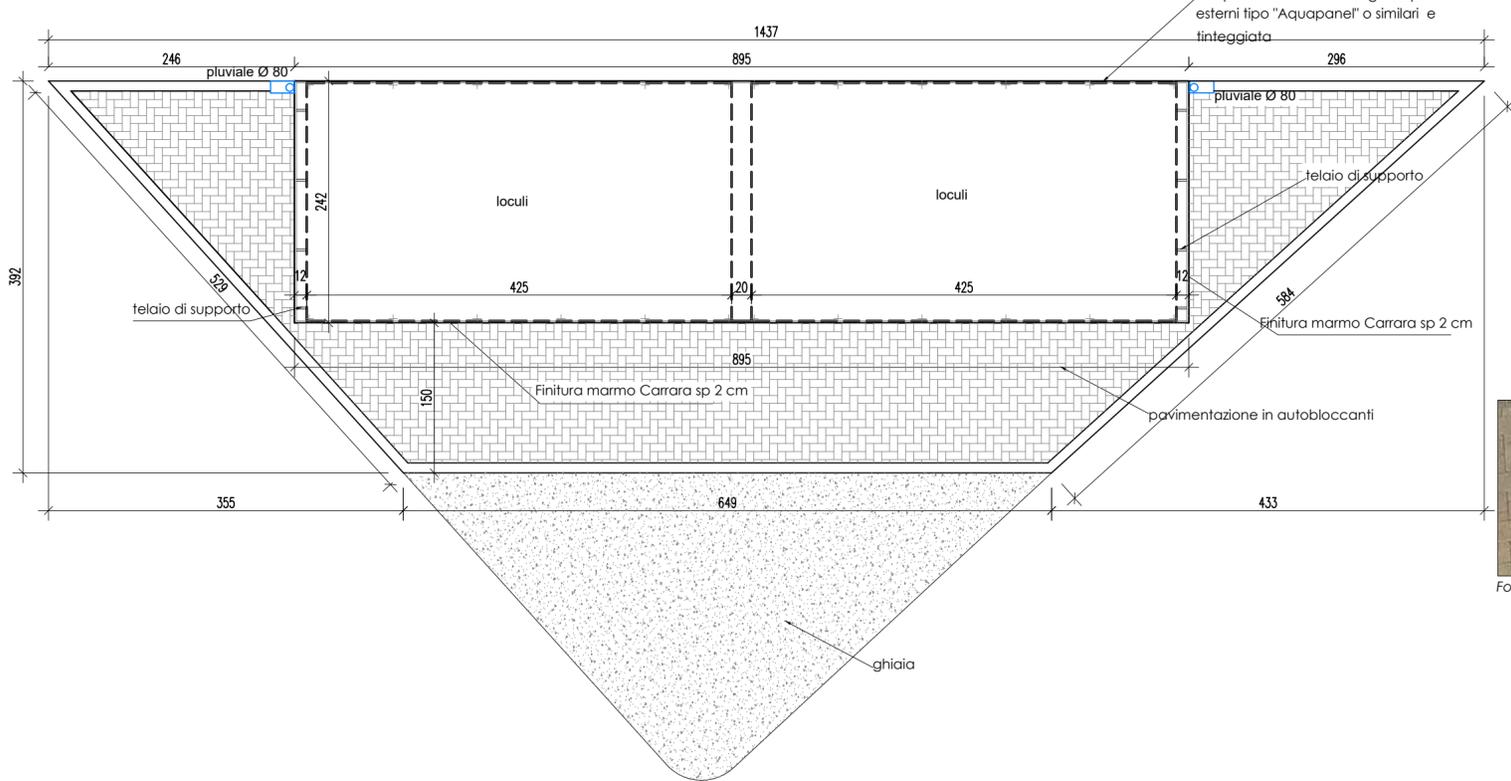


Fotografia: autobloccanti tipo pavimentazione esistente.


SEZIONE TIPO -scala 1:50-

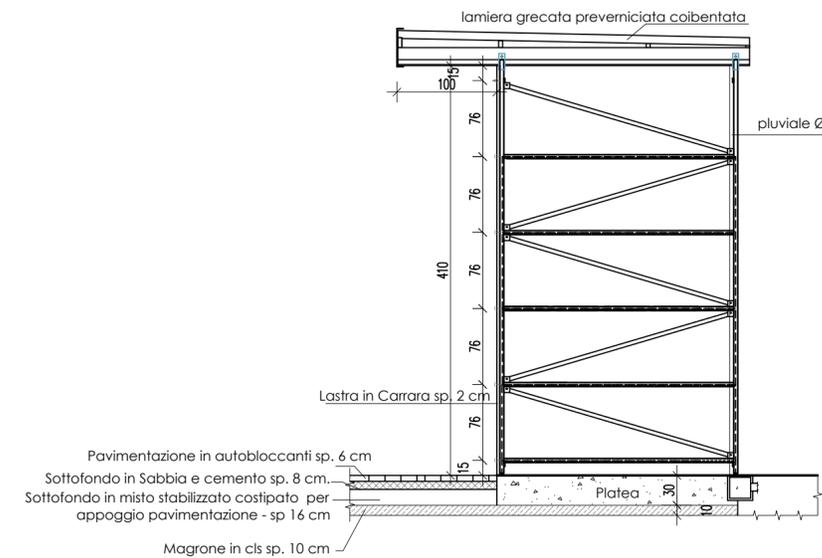


PROSPETTO FRONTALE -scala 1:50-

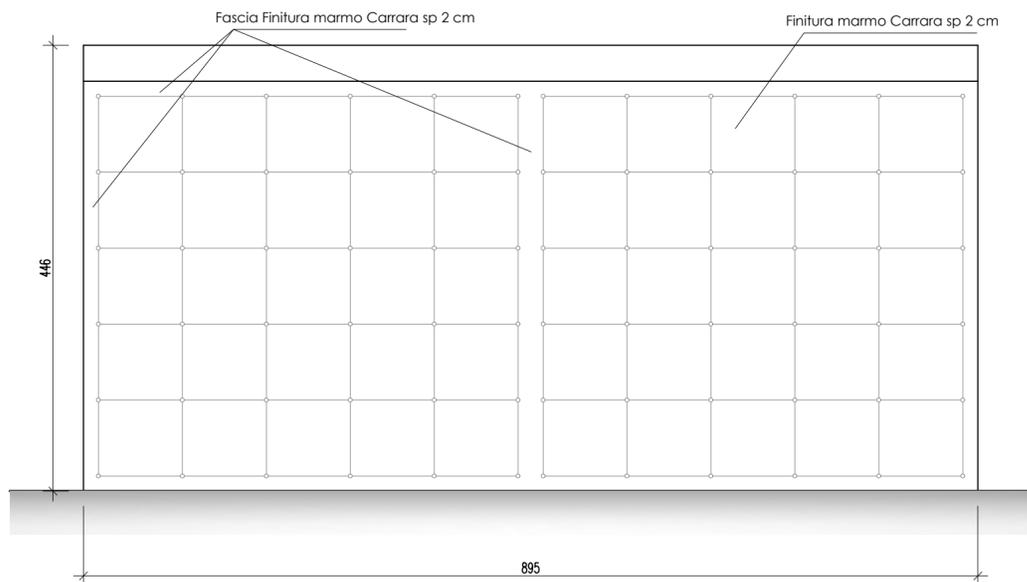



PROSPETTO LATERALE -scala 1:50-

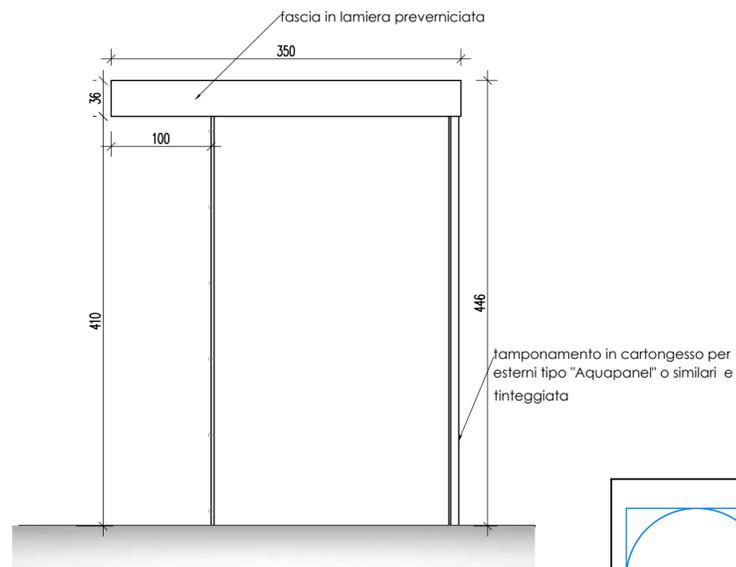


PARTICOLARE PAVIMENTAZIONE -scala 1:25-

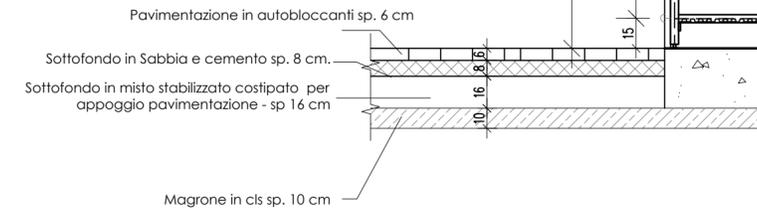

PIANTA COPERTURA -scala 1:50-

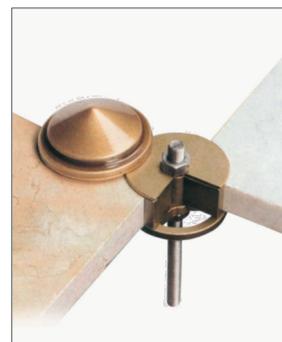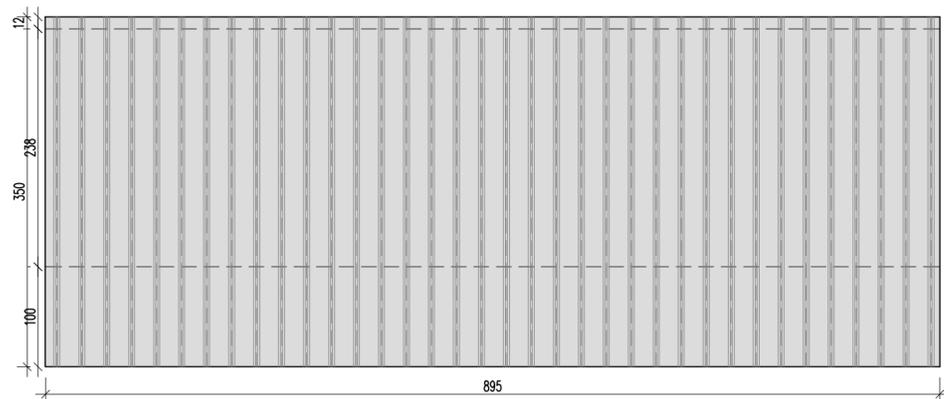

Fotografia: Particolare borchia.

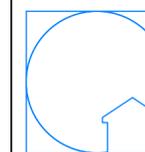

P. GEST. M.
STUDIO TECNICO ASSOCIATO
di SAVOIA Ing. Paolo & ALBERTONE Geom. Marco

via Paolo Regis, 7 - 10034 Chivasso (TO)
telefono 011/55.04.250

email:
marcoalbertone@studioprogestim.it
paolosavoia@studioprogestim.it

PROGETTO STRUTTURE

Ing. SAVOIA Paolo
via P. Regis 7, 10034 Chivasso (TO)
cod. fisc. SVA PLA 72R26 E379G

OGGETTO

Realizzazione di due nuovi blocchi loculi prefabbricati presso il Cimitero Comunale.
Progetto esecutivo.
CIG ZE63DD2DCF

COMMITTENTE

Comune di Ancona

CANTIERE

Comune di Santena (TO) - Cimitero Comunale

IMPRESA

Scala: 1:25 | 1:50

Revisione: 1

Data: Dicembre 2023

TAV. 2

- Progetto preliminare
- Progetto definitivo
- Progetto esecutivo