




ESTRATTO PLANIMETRIA CIMITERO
-fuori scala-

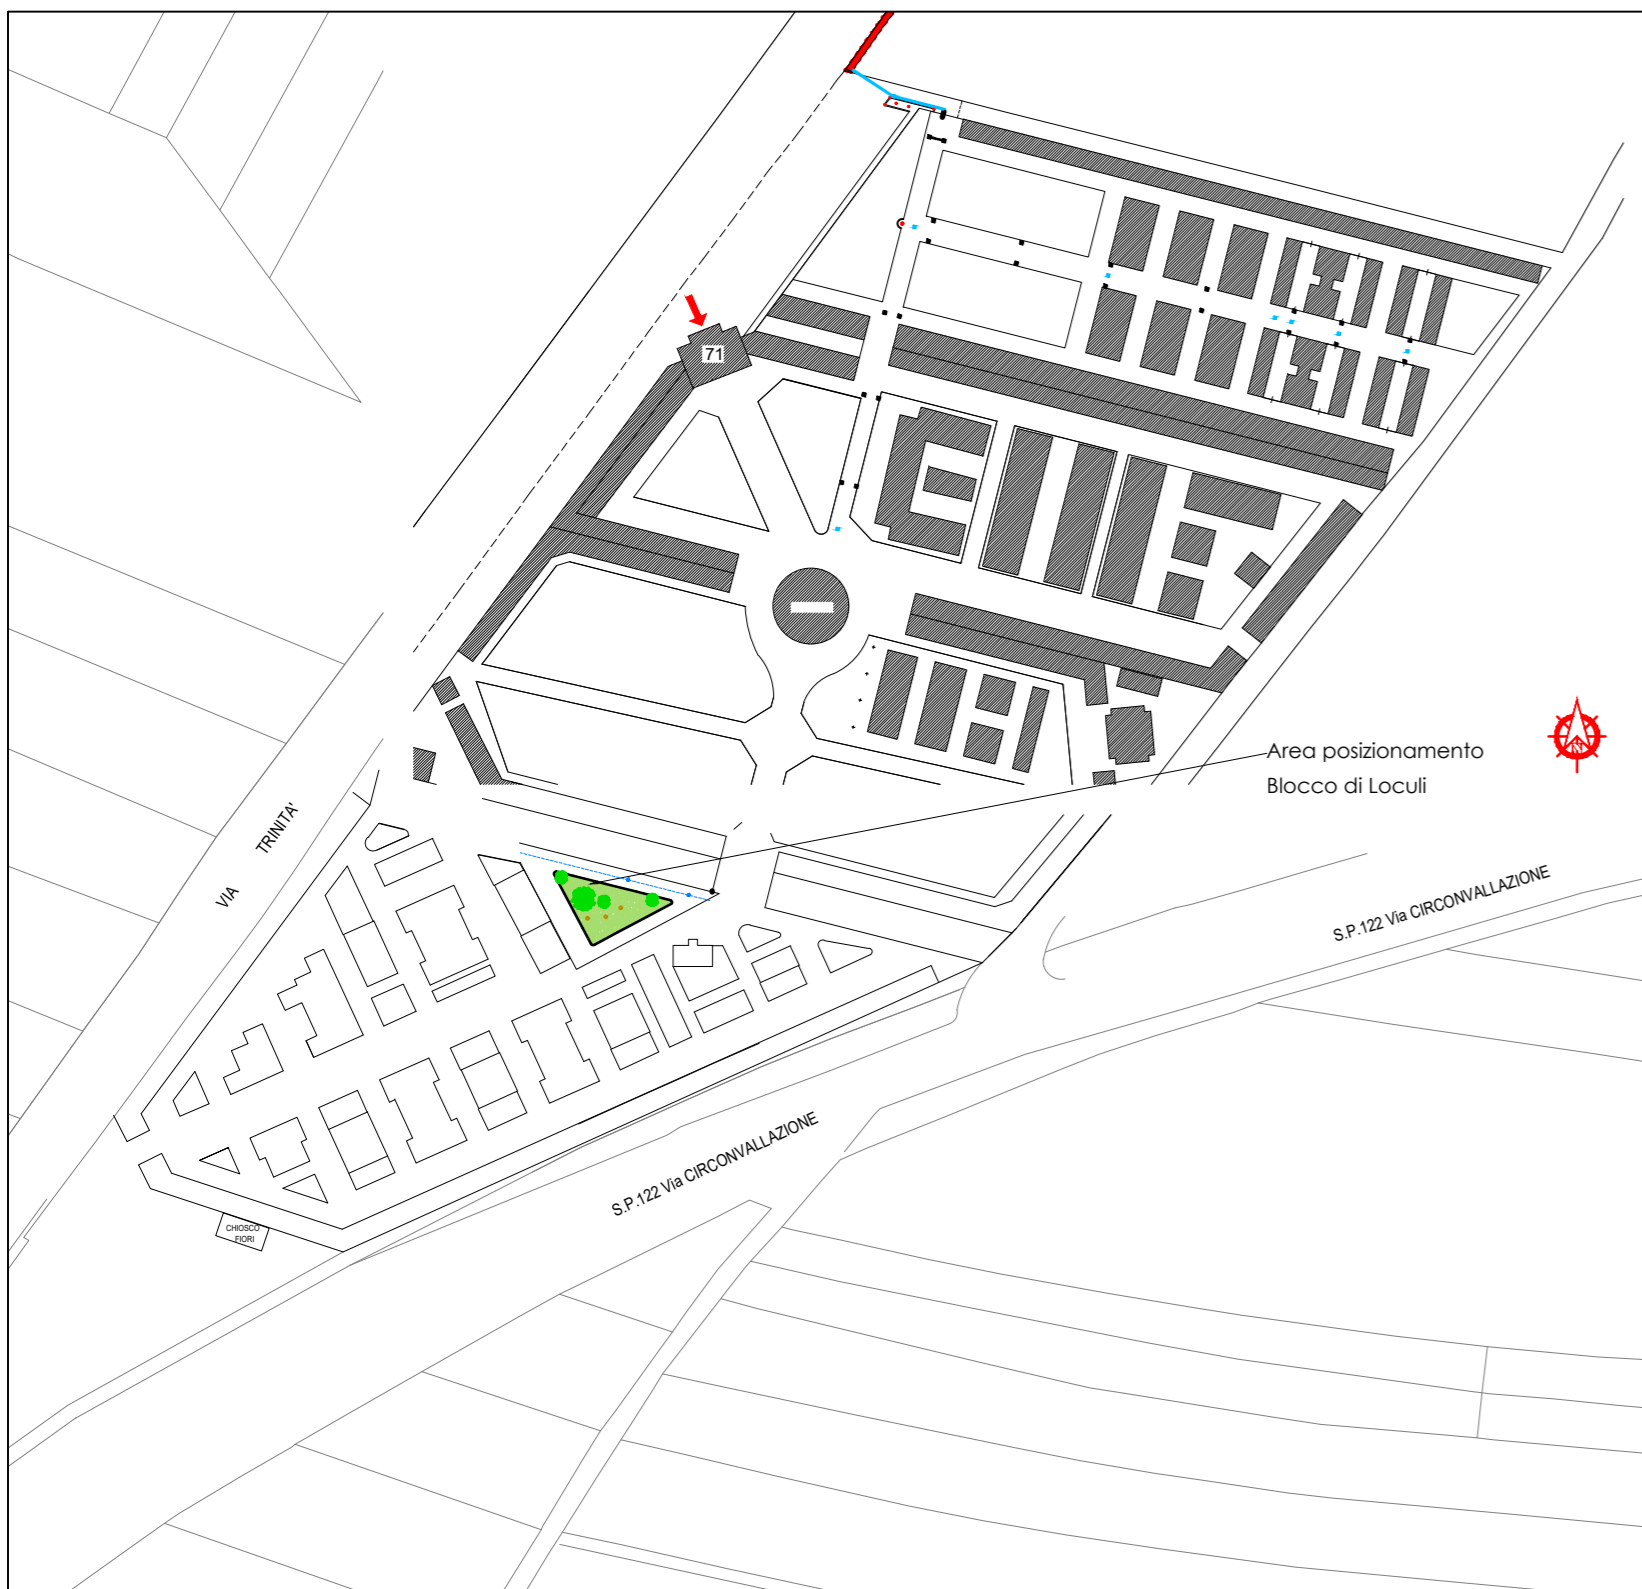


PLANIMETRIA GENERALE
STATO DI FATTO
-scala 1:100-

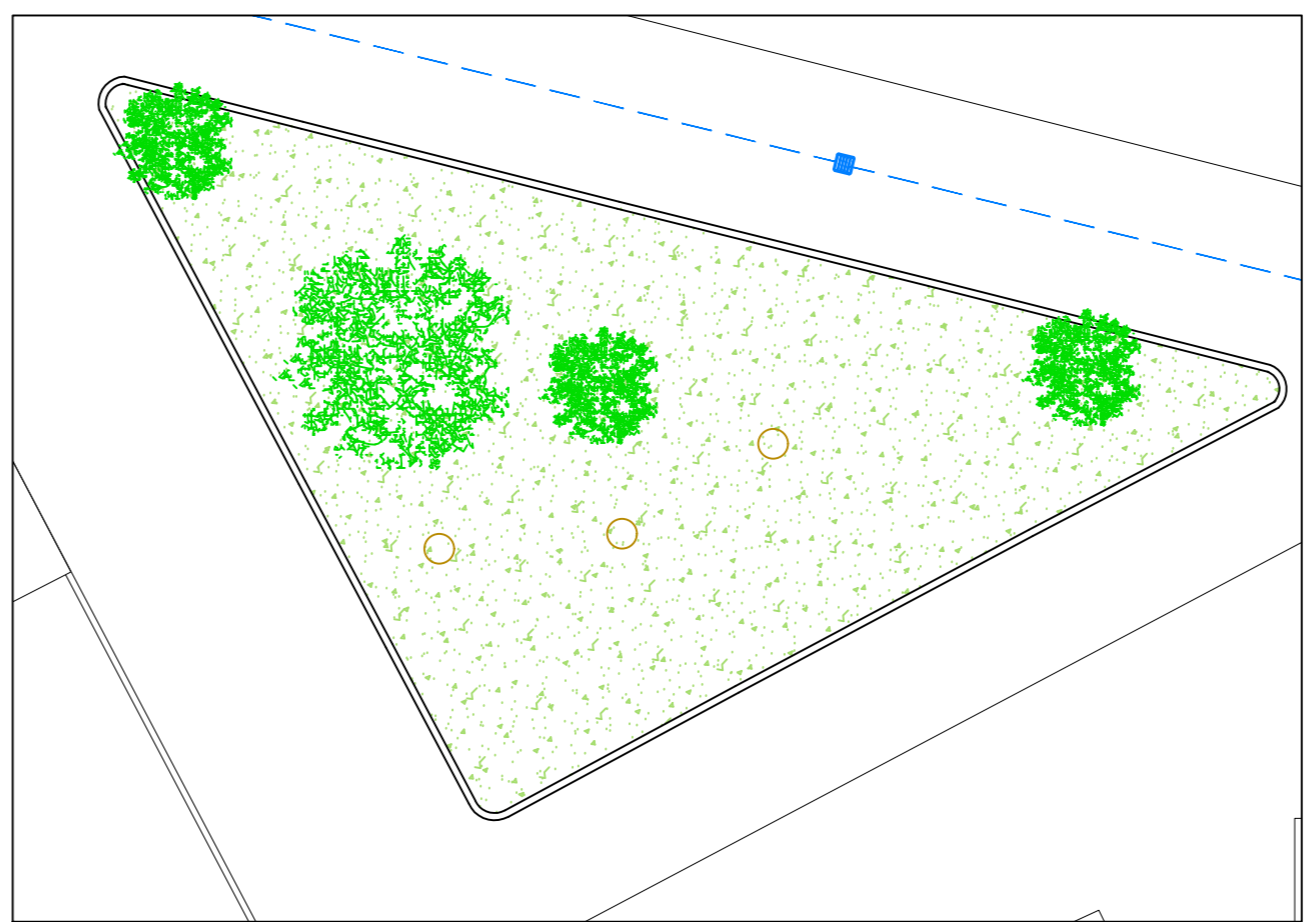


PLANIMETRIA GENERALE
PROGETTO
-scala 1:100-

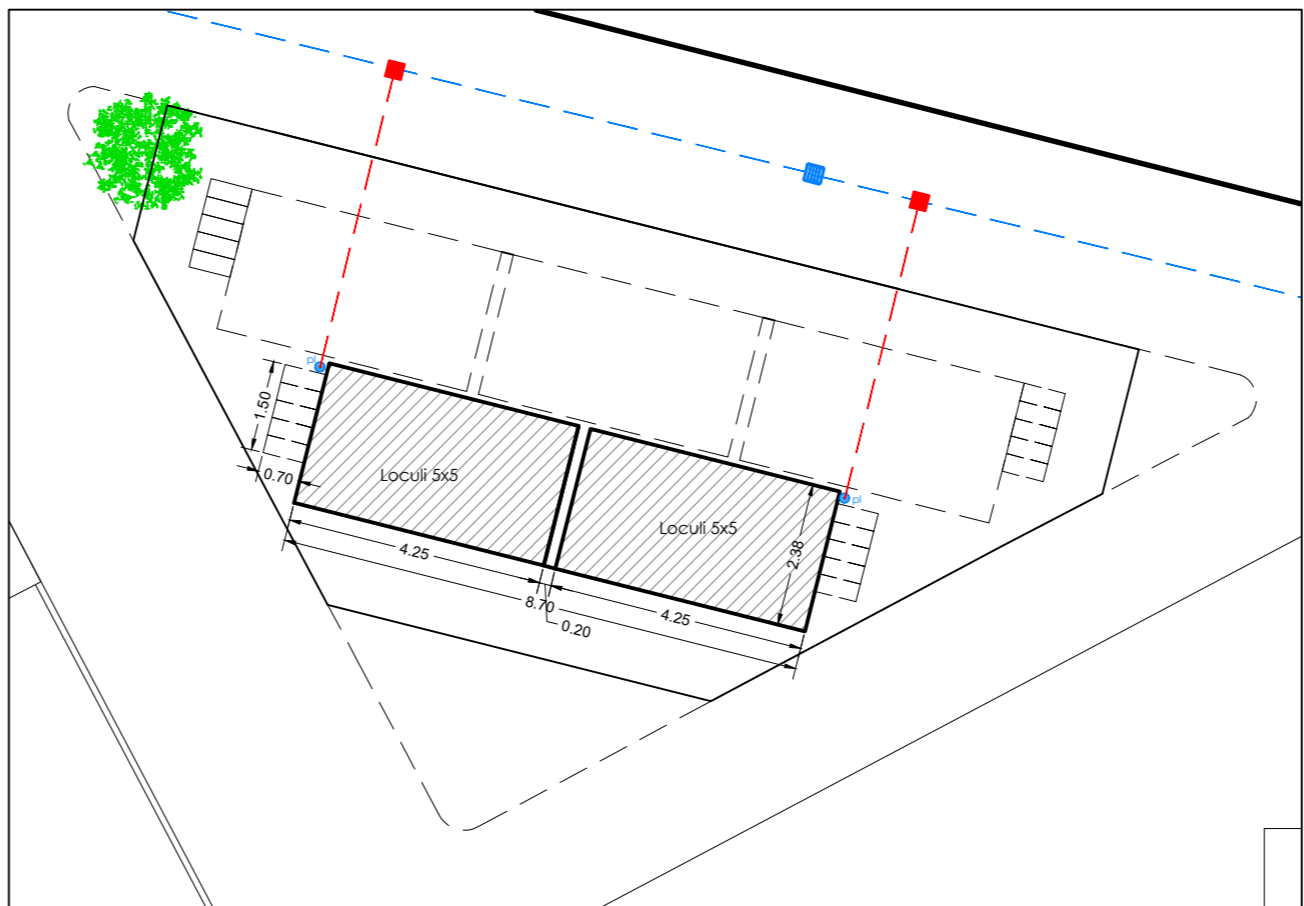

INQUADRAMENTO TERRITORIALE
-fuori scala-

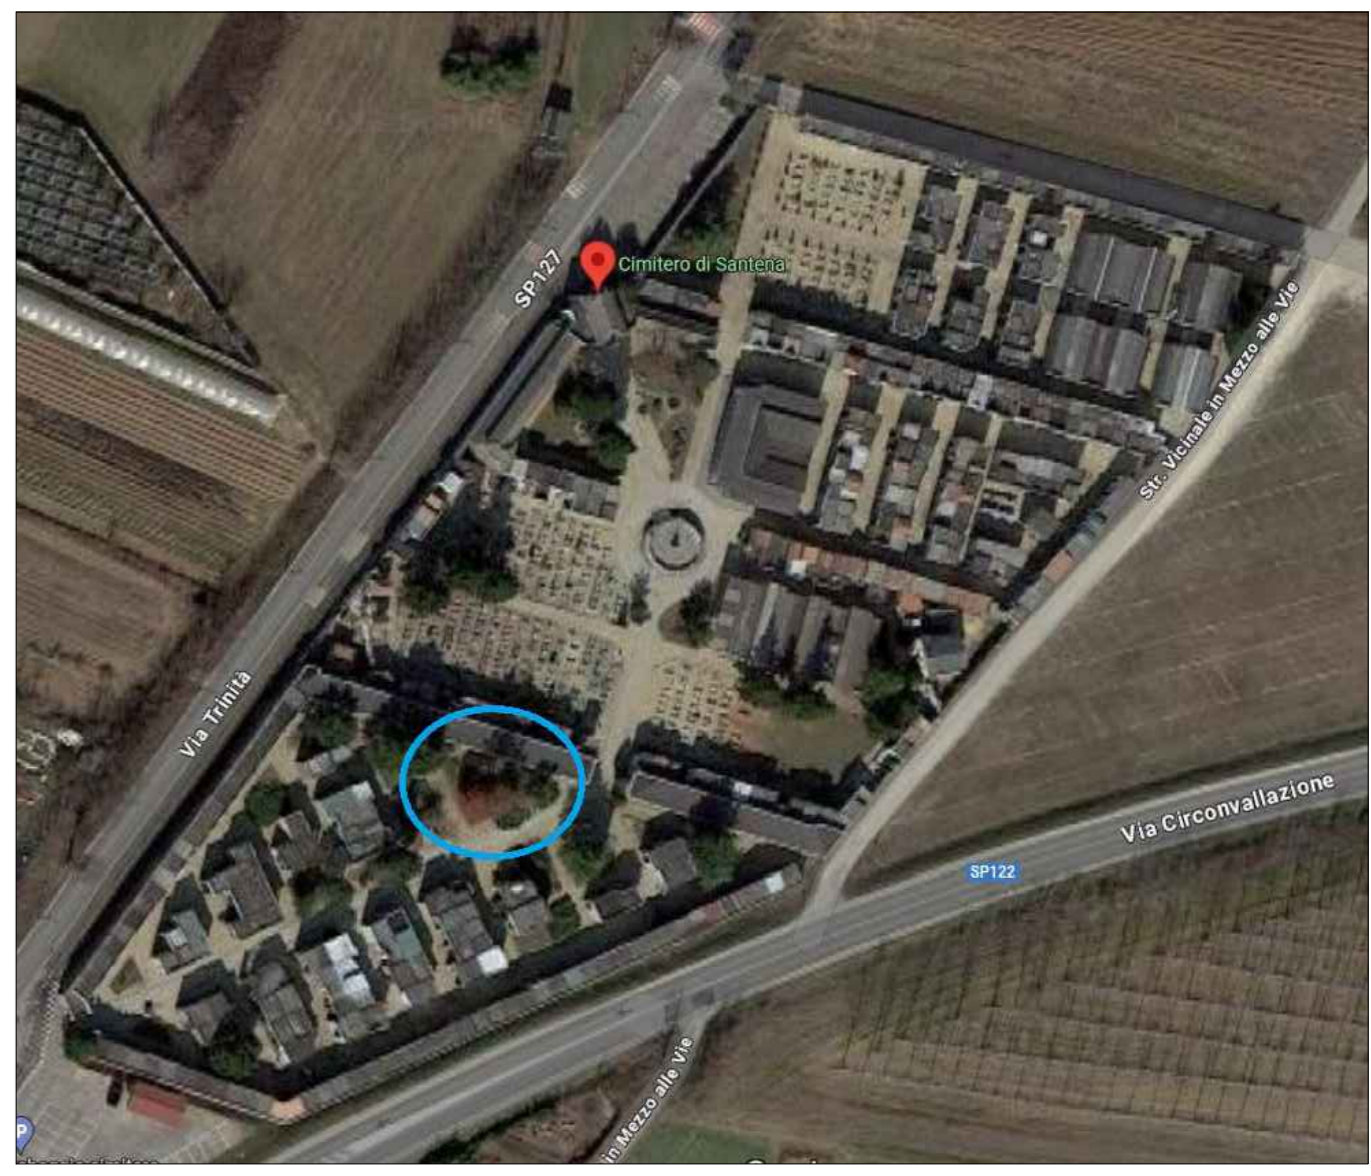

	condotta acque meteoriche
	condotta acque meteoriche in progetto
	caditoia esistente
	pozzetto in cls ispezionabile in progetto
	pluviale

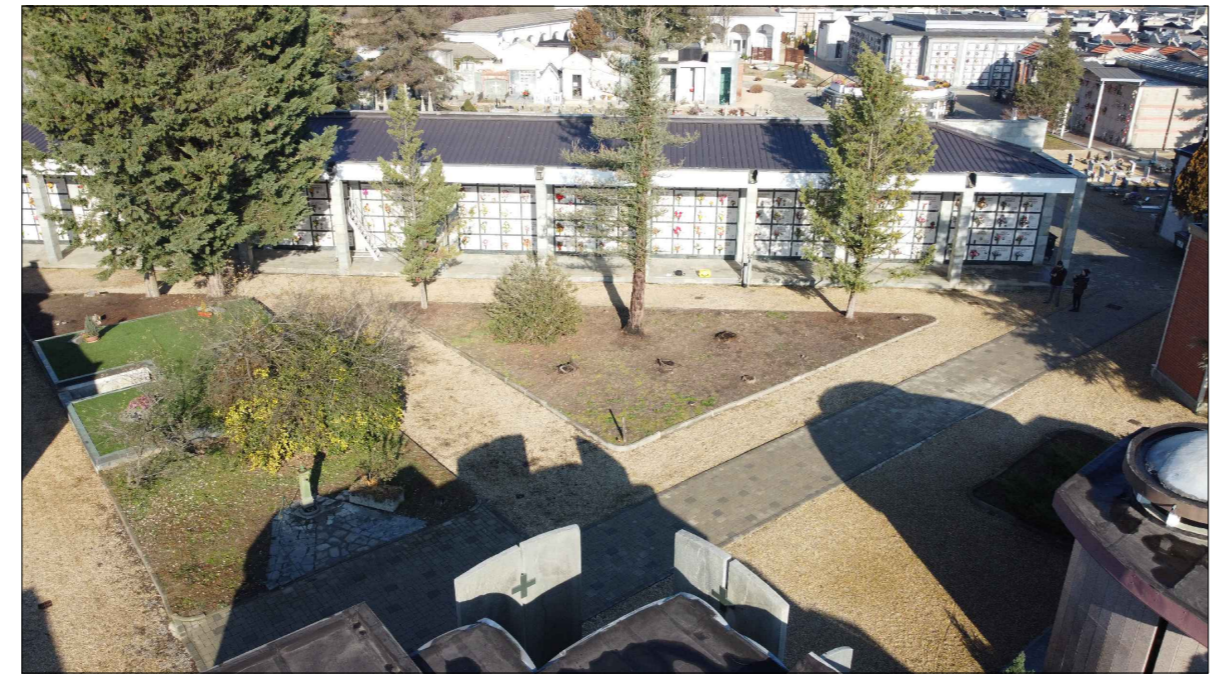

P.GEST.M.
STUDIO TECNICO ASSOCIATO
di SAVOIA Ing. Paolo & ALBERTONE Geom. Marco

via Paolo Regis, 7 - 10034 Chivasso (TO)
telefono 011/55.04.250
email:
marcoalbertone@studioprogestim.it
paolosavoia@studioprogestim.it

PROGETTO STRUTTURE Ing. SAVOIA Paolo via P. Regis 7, 10034 Chivasso (TO) cod. fisc. SVA PLA 72R26 E379G		OGGETTO Realizzazione di due nuovi blocchi loculi prefabbricati presso il Cimitero Comunale. Progetto esecutivo. CIG ZE63DD2DCF	
COMMITTENTE Comune di Santena		TAV. 1	
CANTIERE Comune di Santena (TO) - Cimitero Comunale			
IMPRESA		Scala: varie	<input type="checkbox"/> Progetto preliminare <input checked="" type="checkbox"/> Progetto definitivo <input type="checkbox"/> Progetto esecutivo
		Revisione: 1	
		Data: Dicembre 2023	